

ZELENÝ DOMOV VRBOVÉ BÝVANIE S ROZUMOM



www.ZELENYDOMOV.sk

ZELENÝ DOMOV VRBOVÉ

BÝVANIE S ROZUMOM



Byt B1


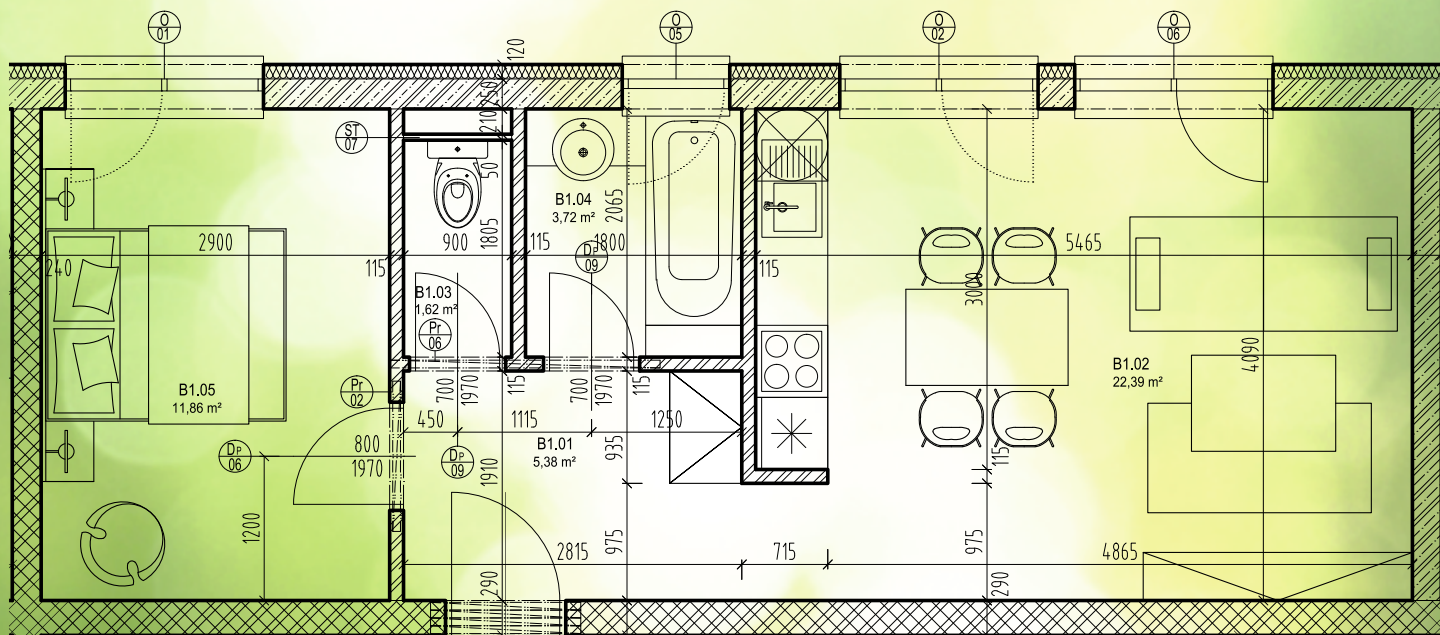


SCHÉMA PREDZÁHRADKY

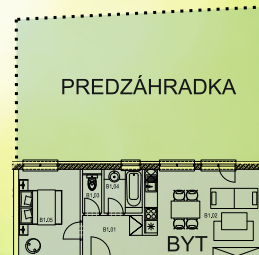

POSCHODIE 1

POČET IZIEB 2

ROZLOHA 126,20 m²

LEGENDA MIESTNOSTÍ

Číslo	Účel miestnosti	Plocha
Byt B1		
B1.01	Chodba	5,38 m²
B1.02	Obývačka	22,39 m²
B1.03	WC	1,62 m²
B1.04	Kúpeľňa	3,72 m²
B1.05	Spálňa 1	11,86 m²
Úžitková plocha bytu		44,97 m²
Predzáhradka		81,23 m²

Rozmery a plochy sa môžu počas realizácie meniť.
Umiestnenie zariadenovacích predmetov je orientačné.

