

ZELENÝ DOMOV VRBOVÉ BÝVANIE S ROZUMOM




www.ZELENYDOMOV.sk

ZELENÝ DOMOV VRBOVÉ

BÝVANIE S ROZUMOM



Byt H2

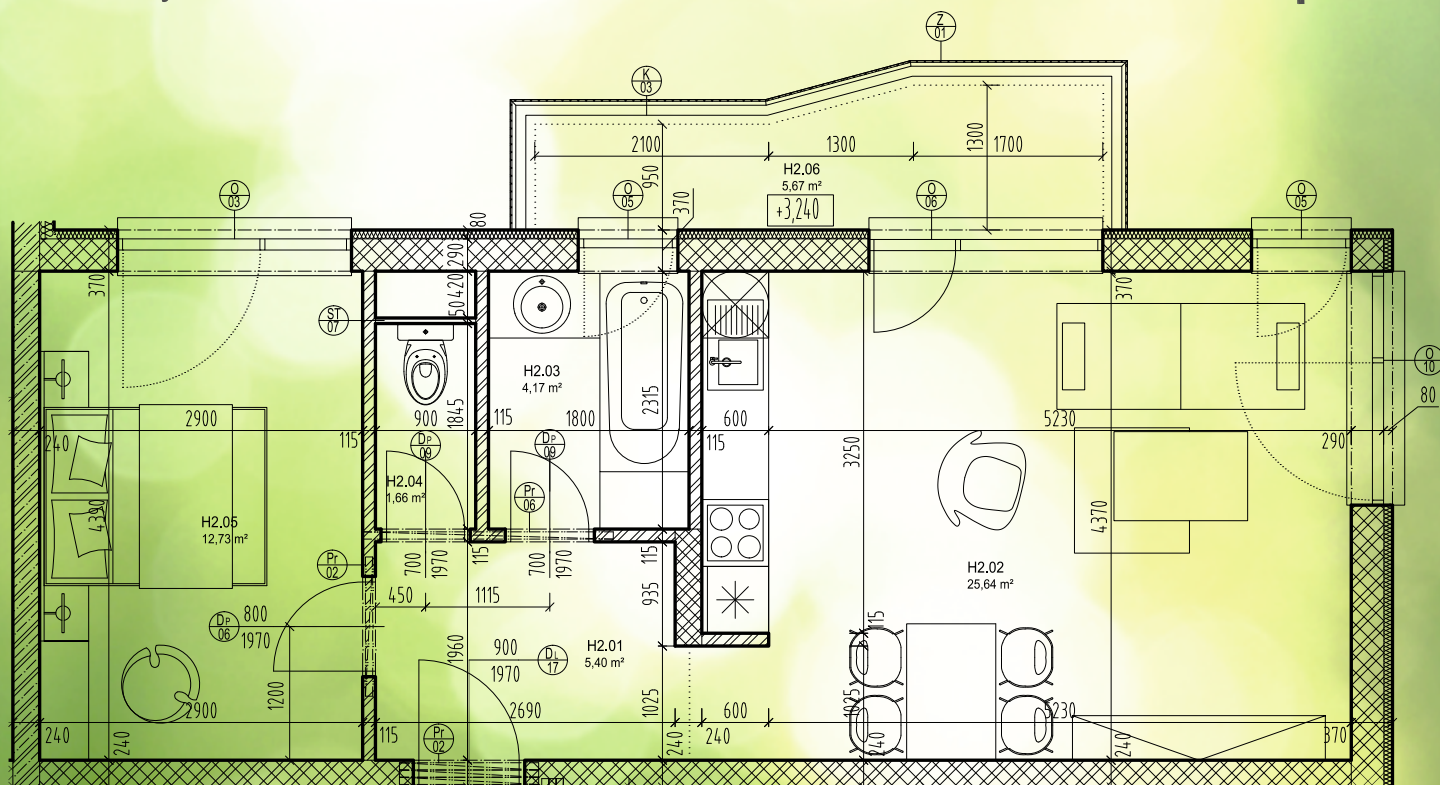

POSCHODIE 2

POČET IZIEB 2

ROZLOHA 55,27 m²

LEGENDA MIESTNOSTÍ

Číslo	Účel miestnosti	Plocha
Byt H2		
H2.01	Chodba	5,4 m²
H2.02	Obývačka	25,64 m²
H2.03	Kúpeľňa	4,17 m²
H2.04	WC	1,66 m²
H2.05	Spálňa	12,73 m²
H2.06	Balkón	5,67 m²
Úžitková plocha bytu		49,60 m²
Byt H2 - plocha bytu s balkónom		55,27 m²

Rozmery a plochy sa môžu počas realizácie meniť.
Umiestnenie zariadenovacích predmetov je orientačné.

