

ZELENÝ DOMOV VRBOVÉ BÝVANIE S ROZUMOM




www.ZELENYDOMOV.sk

ZELENÝ DOMOV VRBOVÉ

BÝVANIE S ROZUMOM



Byt H3

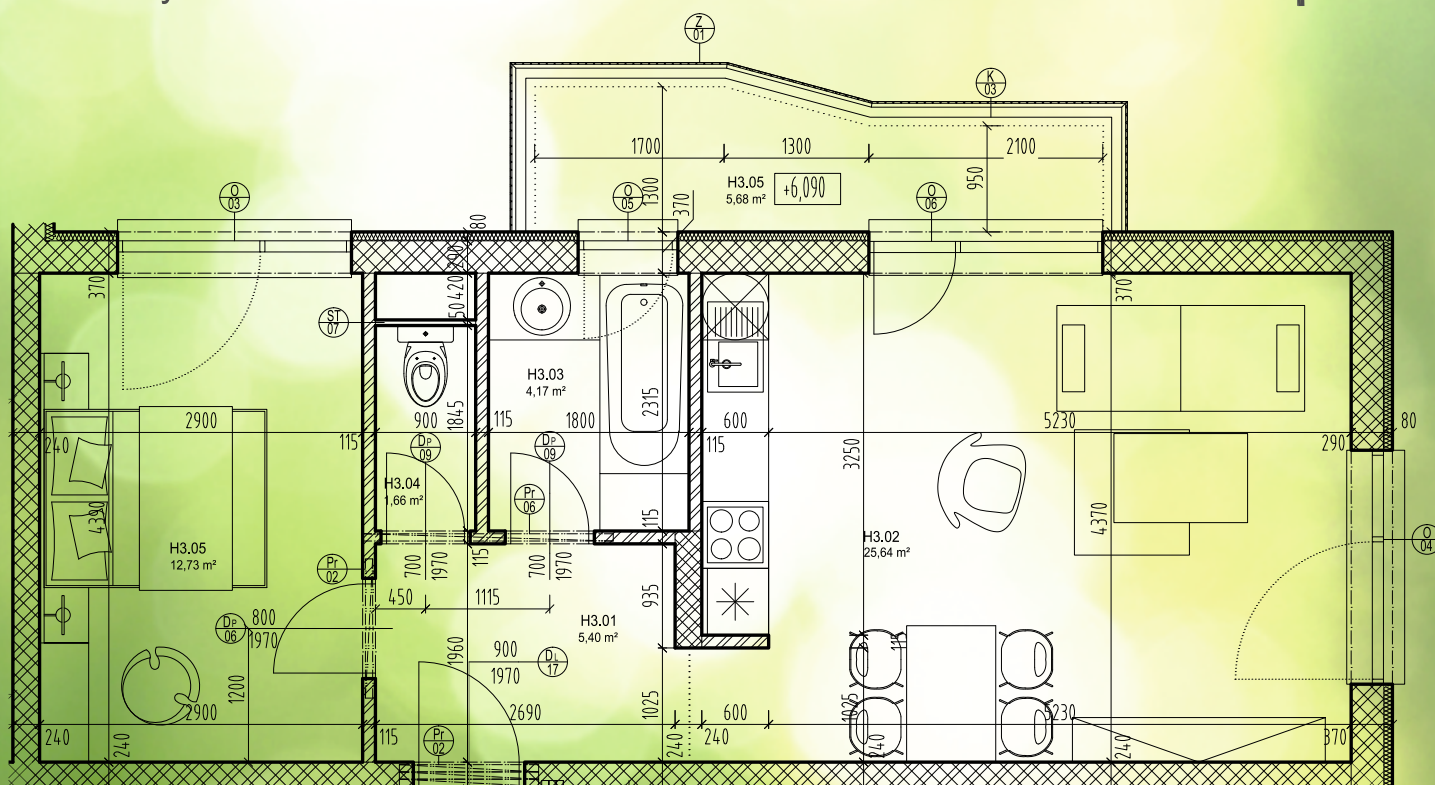

POSCHODIE 3

POČET IZIEB 2

ROZLOHA 55,28 m²

LEGENDA MIESTNOSTÍ

Číslo	Účel miestnosti	Plocha
Byt H3		
H3.01	Chodba	5,40 m ²
H3.02	Obývačka	25,64 m ²
H3.03	Kúpeľňa	4,17 m ²
H3.04	WC	1,66 m ²
H3.05	Spálňa	12,73 m ²
H3.05	Balkón	5,68 m ²
Úžitková plocha bytu		49,60 m ²
Byt H3 - plocha bytu s balkónom		55,28 m ²

Rozmery a plochy sa môžu počas realizácie meniť.
Umiestnenie zariadenovacích predmetov je orientačné.

