

ZELENÝ DOMOV VRBOVÉ BÝVANIE S ROZUMOM




www.ZELENYDOMOV.sk

ZELENÝ DOMOV VRBOVÉ

BÝVANIE S ROZUMOM



Byt H4

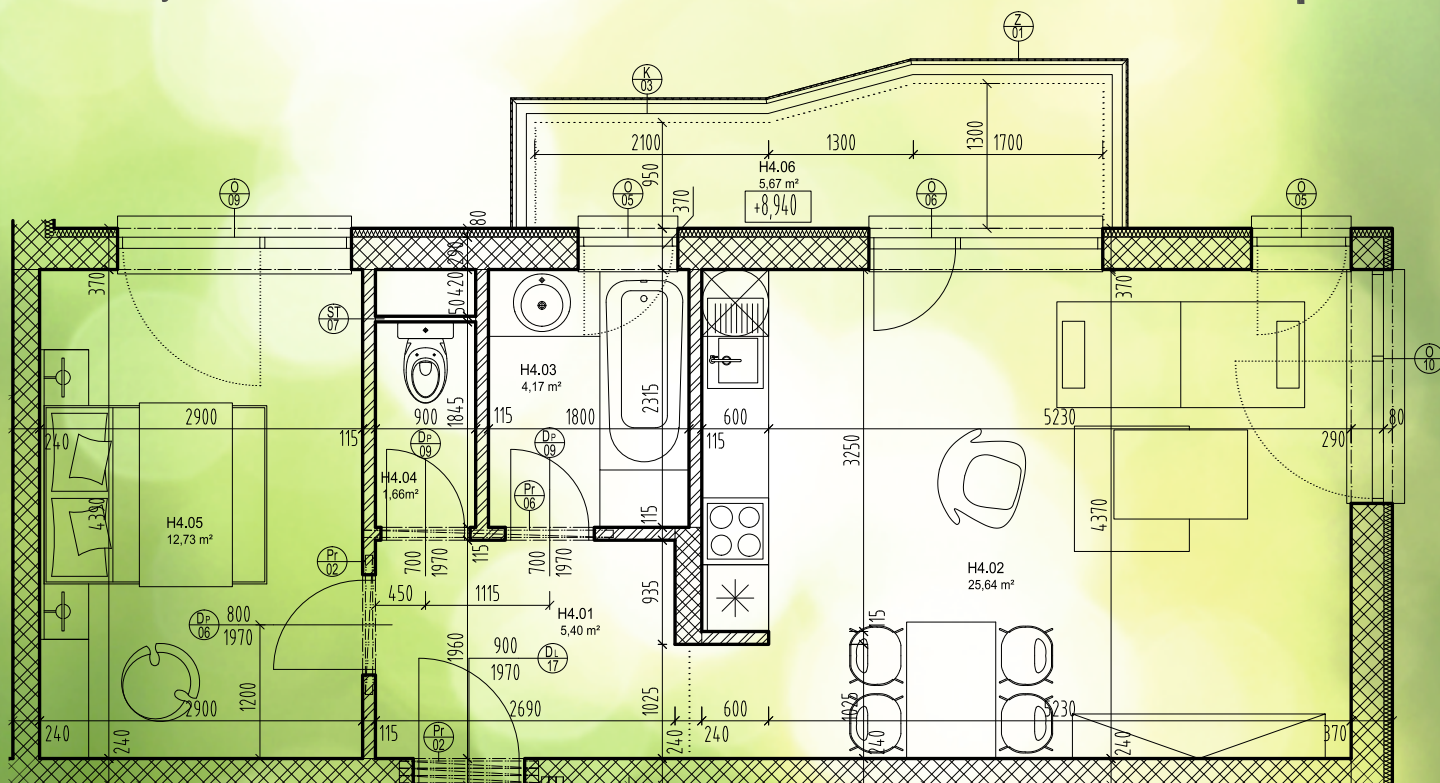

POSCHODIE

4

POČET IZIEB

2

ROZLOHA

55,27 m²

LEGENDA MIESTNOSTÍ

Číslo	Účel miestnosti	Plocha
Byt H4		
H4.01	Chodba	5,40 m ²
H4.02	Obývačka	25,64 m ²
H4.03	Kúpeľňa	4,17 m ²
H4.04	WC	1,66 m ²
H4.05	Spálňa	12,73 m ²
H4.06	Balkón	5,67 m ²
Úžitková plocha bytu		49,60 m ²
Byt H4 - plocha bytu s balkónom		55,27 m ²

Rozmery a plochy sa môžu počas realizácie meniť.
Umiestnenie zariadenovacích predmetov je orientačné.

