

ZELENÝ DOMOV VRBOVÉ BÝVANIE S ROZUMOM




www.ZELENYDOMOV.sk

ZELENÝ DOMOV VRBOVÉ

BÝVANIE S ROZUMOM



Byt J5

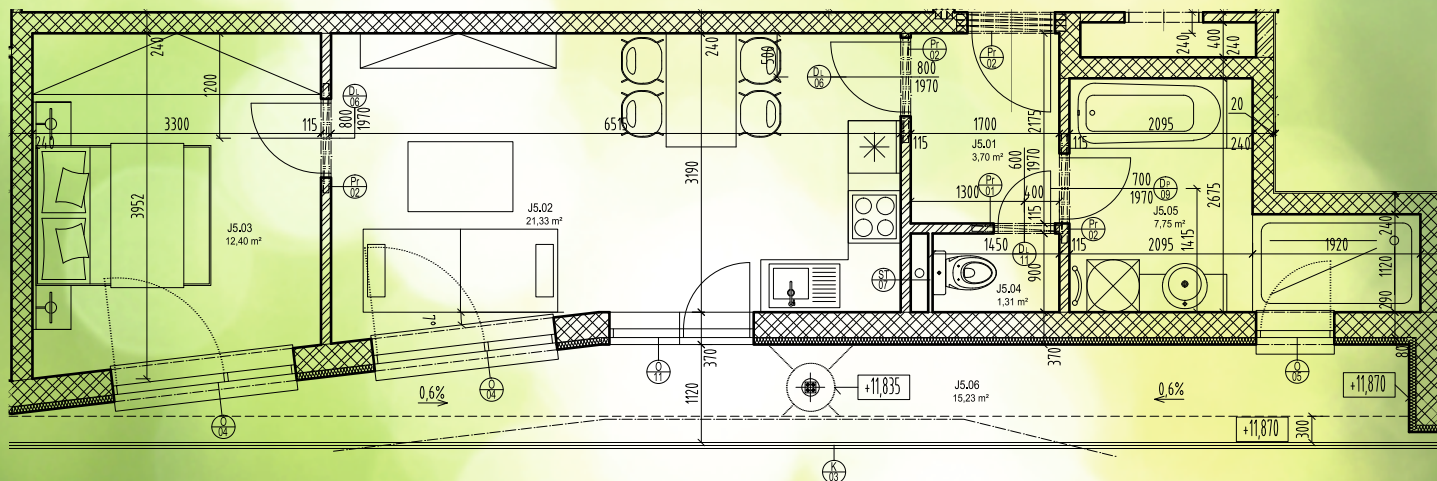

POSCHODIE 5

POČET IZIEB 2

ROZLOHA 61,72 m²

LEGENDA MIESTNOSTÍ

Číslo	Účel miestnosti	Plocha
Byt J5		
J5.01	Chodba	3,70 m ²
J5.02	Obývačka	21,33 m ²
J5.03	Spálňa	12,40 m ²
J5.04	WC	1,31 m ²
J5.05	Kúpeľňa	7,75 m ²
J5.06	Terasa	15,23 m ²
:Úžitková plocha bytu		46,49 m ²
:Byt J5 - plocha bytu s balkónom		61,72 m ²

Rozmery a plochy sa môžu počas realizácie meniť.
Umiestnenie zariadenovacích predmetov je orientačné.

