

ZELENÝ DOMOV VRBOVÉ BÝVANIE S ROZUMOM




www.ZELENYDOMOV.sk

ZELENÝ DOMOV VRBOVÉ

BÝVANIE S ROZUMOM



Byt O4

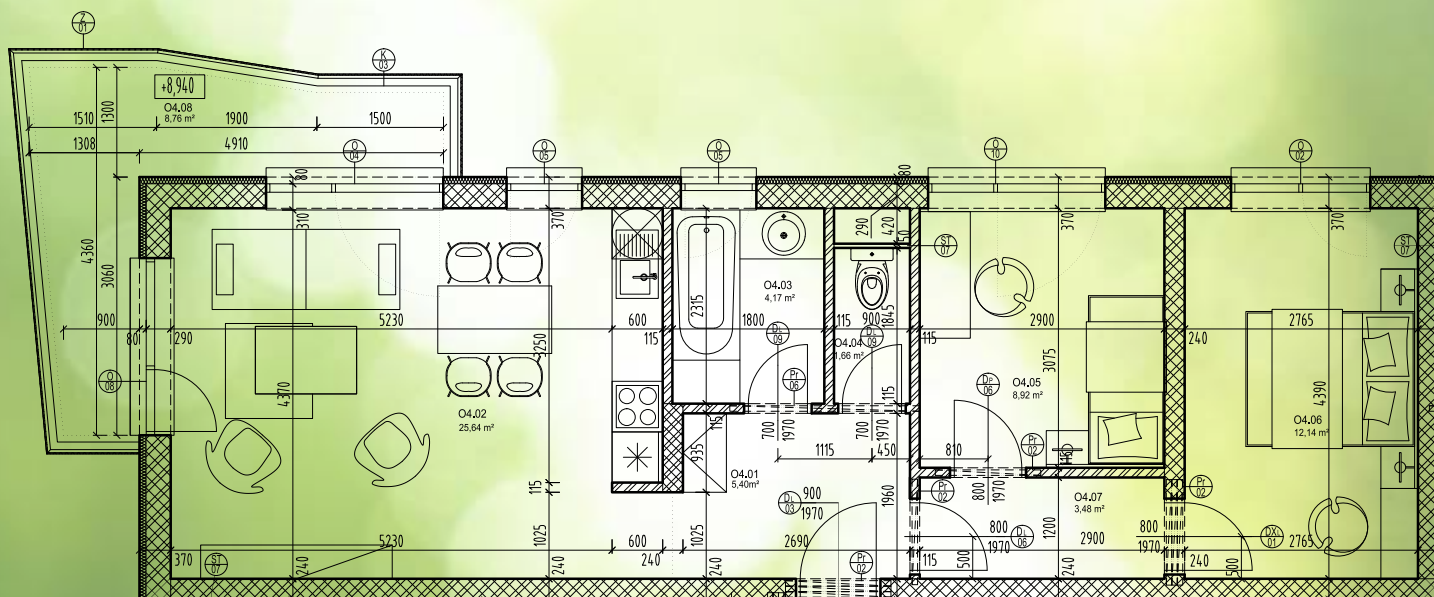

POSCHODIE 4

POČET IZIEB 3

ROZLOHA 70,17 m²

LEGENDA MIESTNOSTÍ

Číslo	Účel miestnosti	Plocha
Byt O4		
O4.01	Chodba	5,40 m ²
O4.02	Obývačka	25,64 m ²
O4.03	Kúpeľňa	4,17 m ²
O4.04	WC	1,66 m ²
O4.05	Spálňa 1	8,92 m ²
O4.06	Spálňa 2	12,14 m ²
O4.07	Chodba	3,48 m ²
O4.08	Balkón	8,76 m ²
	Úžitková plocha bytu	61,41 m ²
	Byt O4 - plocha bytu s balkónom	70,17 m ²

Rozmery a plochy sa môžu počas realizácie meniť.
Umiestnenie zariadenovacích predmetov je orientačné.

